

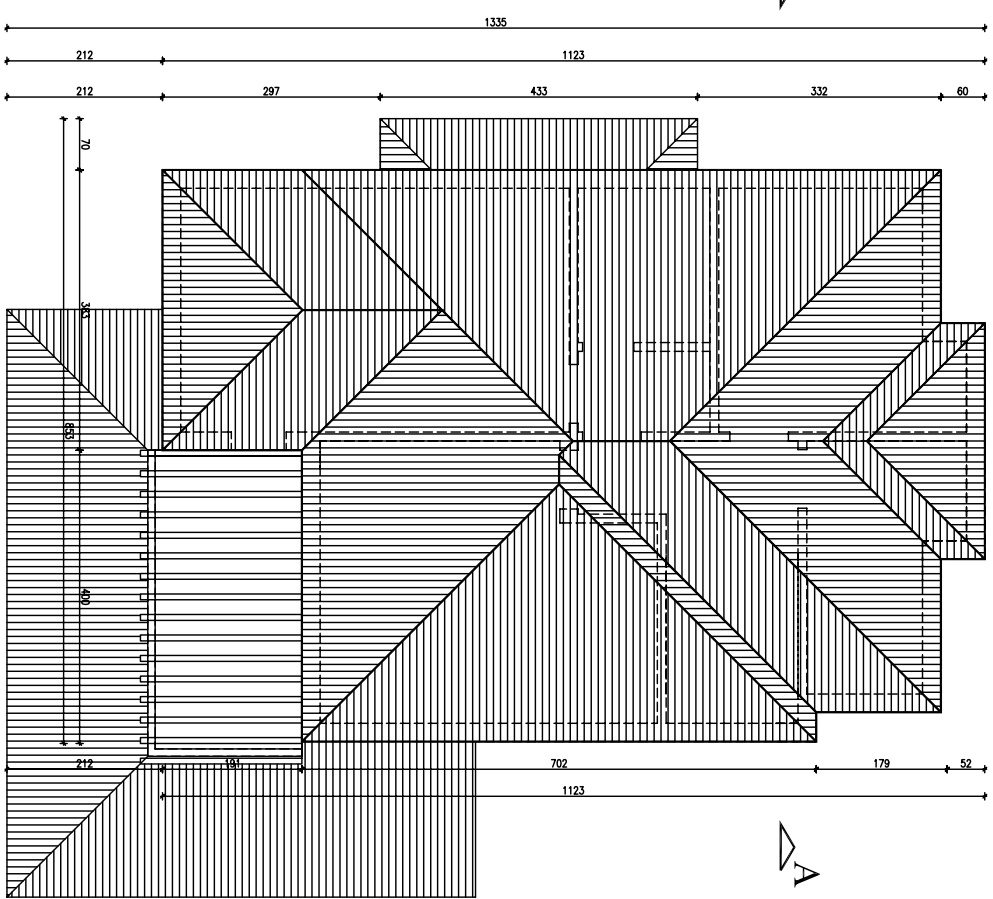


Жилищна сграда А1

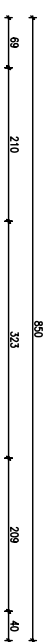

Покривни линии

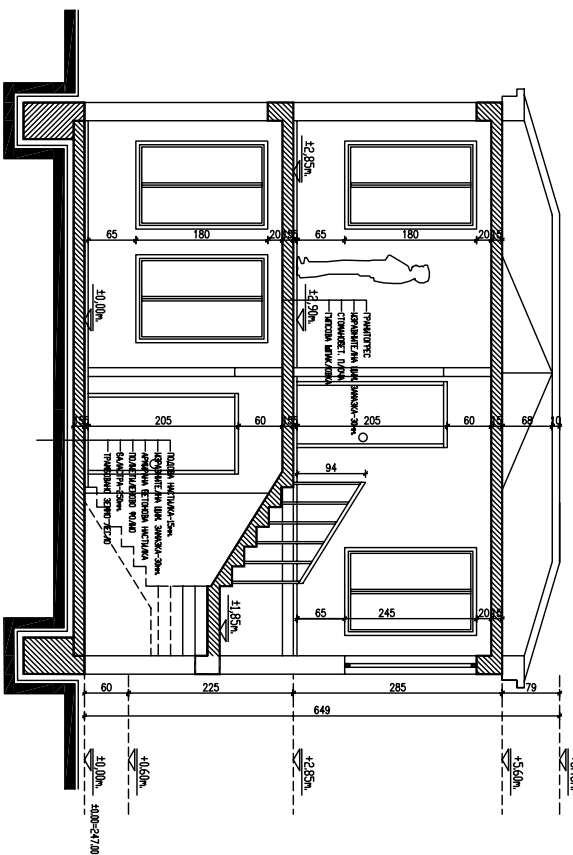

Вертикален разрез А-А

Жилищна сграда А1

ОБЕКТ:		Жилищна сграда	
ВЪЗЛОЖИТЕЛ:		в ПИ 001393, мопл. I от ПУП-ПЗ за "участ. I на Кантарджиево"	
"КАЛИБЪР" ООД		община Аксеново, кв.ч. "Малешки бив"	
ПРОЕКТИРА:		арх. М. Нелков	
ПРОЕКТИРА:		арх. Б. Гечева	
СЪТЛАСУВАЩИ:		Констр. инж. Ж. Златев	
		Б и К инж. С. Симеонов	
		Ел. инж. Горголова	
		ОП инж. Ширков	
Част АРХ.		Фазов ПП	
Масштаб: 1:50		Лист: 5 / 33	