


Жилищна сграда А2

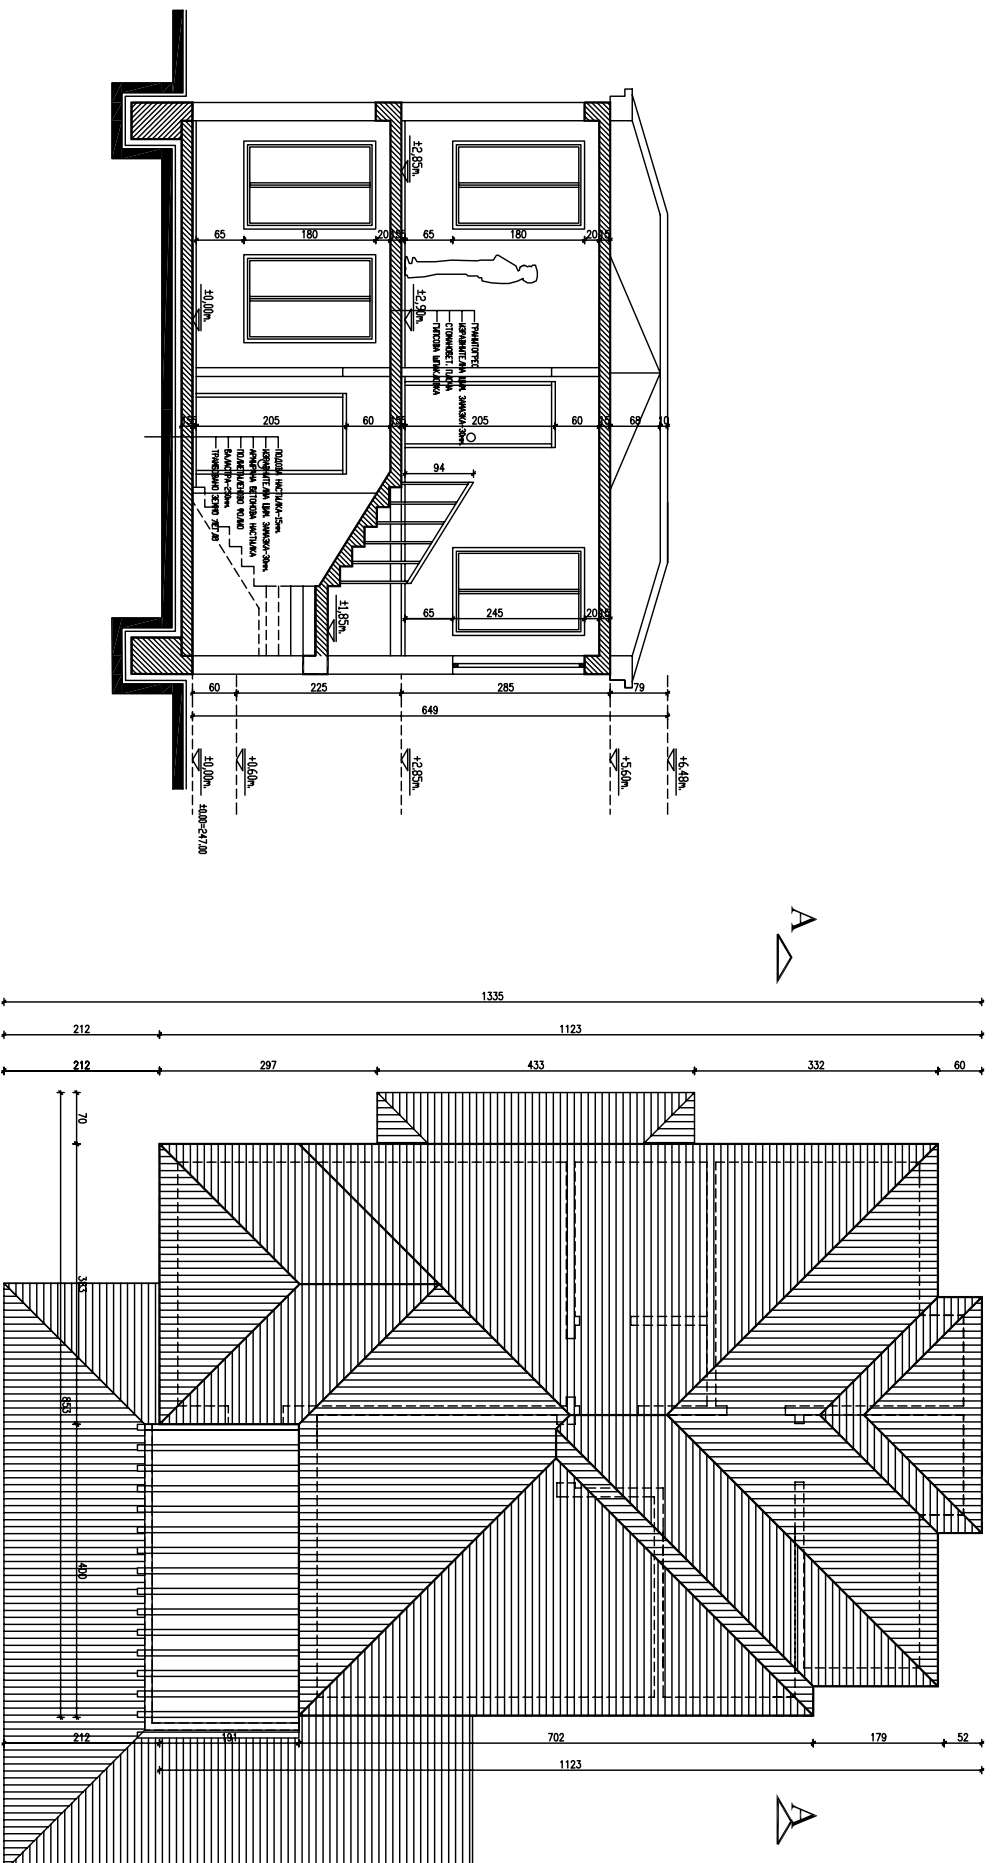

Вертикален разрез А-А

Покривни линии

Жилищна сграда А2

СЪТЛАСУВАЛИ:	
Констр.	инж. Ж. Златев
В и К	инж. С. Симеонов
Ел.	инж. Горголова
ОБ	инж. Ширков

ОБЕКТ:	Жилищна сграда	Част Аух.
ВЪЗЛОЖИТЕЛ:	в ПИ 001393, мопл. 1 от ПУП-ПЗ за "участък" Кантарджиево	Фаз. ПП
"КАЛСИГ" ООД	община Асеново, уч. "Мелешки бряг"	Мащаб: 1:50
Проектант:	арх. М. Нелков	Лист: 9 / 33
Проектант:	арх. Б. Гечев	

Handwritten signature