



Жилищна сграда Б1

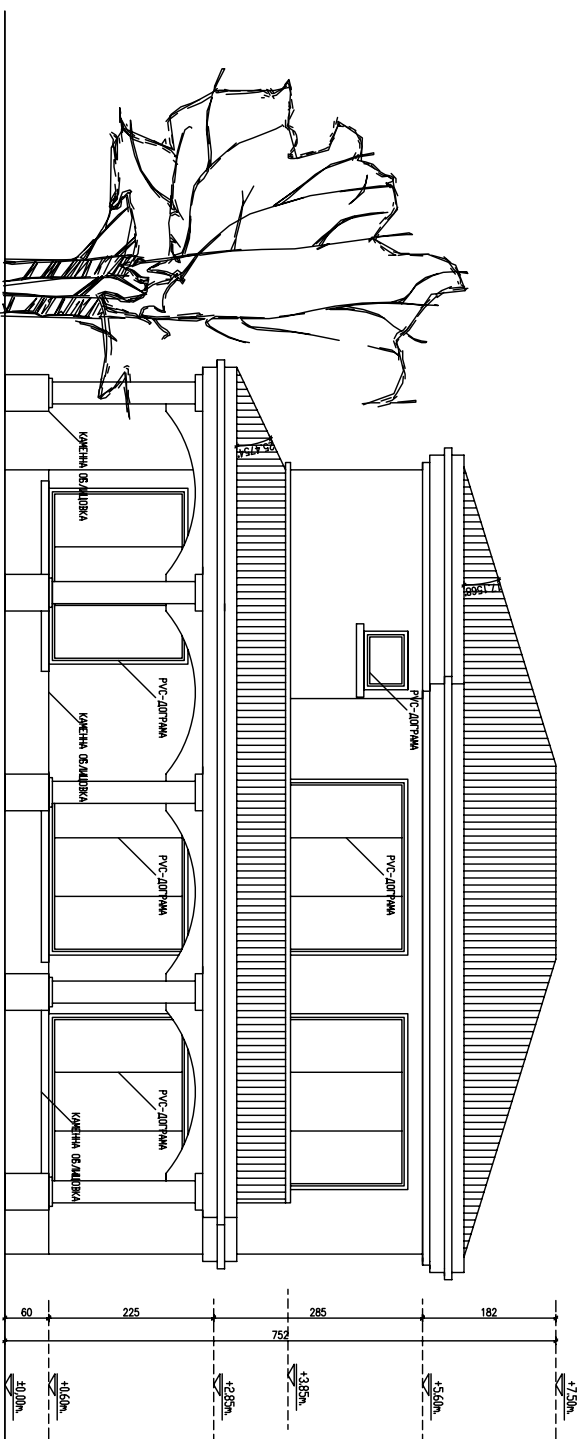

Фасада Юг

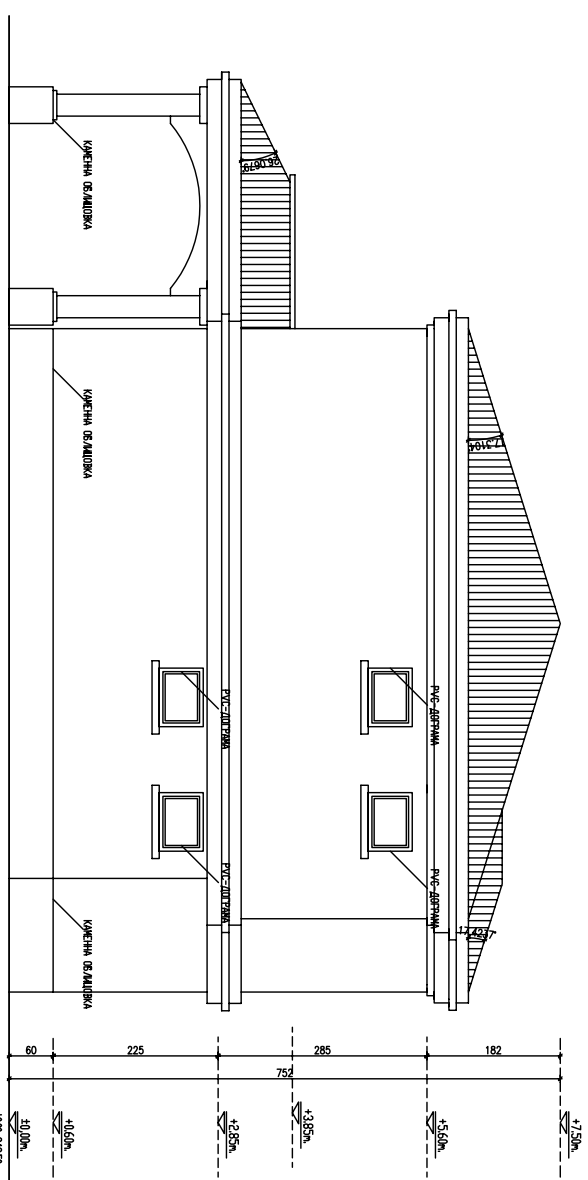

Фасада Запад

Жилищна сграда Б1

ОБЕКТ:		Жилищна сграда	
ВЪЗЛОЖИТЕЛ:		в ПП 001393, мопан 1 от ПУП-П13 за "участ. 61, Катрансково"	
"КАЛПСЪН" ООД		община Асеново, кв.ч. "Мелешко бие"	
Проектант:	арх. М. Нелков	Част: Арх.	
Проектант:	арх. Б. Гечев	Фаза: ПП	
		Мащаб: 1:50	
		Лист: 12 / 33	
СЪЛАСУВАЛИ:			
Констр.	инж. Ж. Златев		
В и К	инж. С. Симеонов		
Ел.	инж. Горголова		
ОБ	инж. Ширков		