



Жилищна сграда Б2

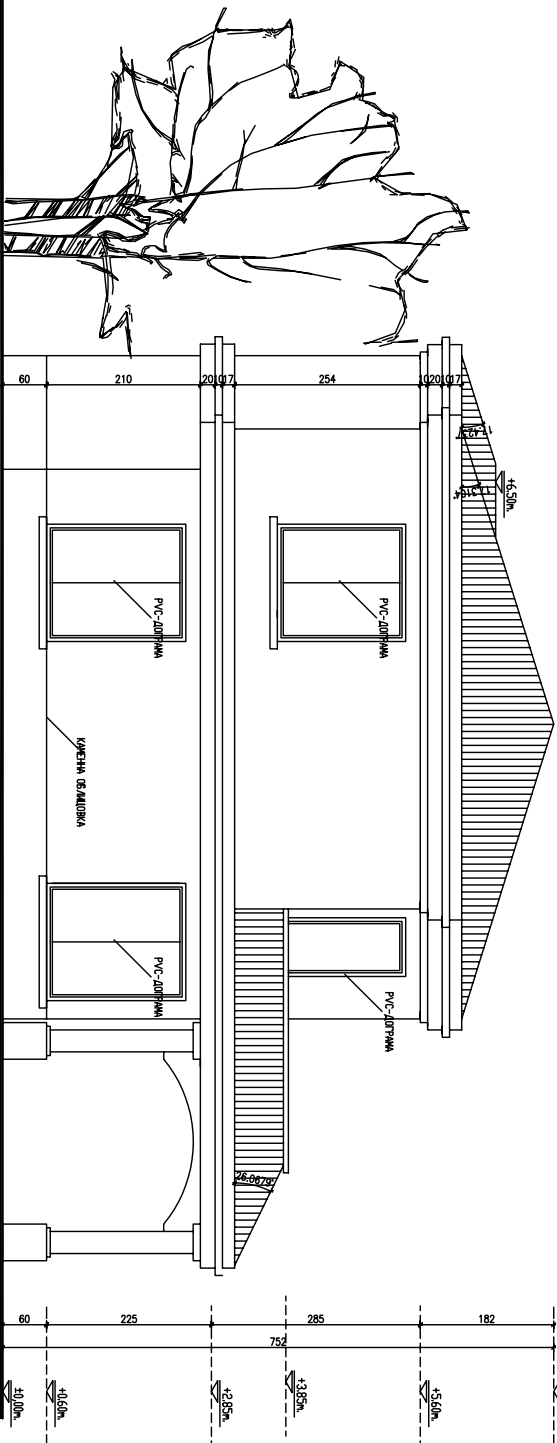

Фасада Запад

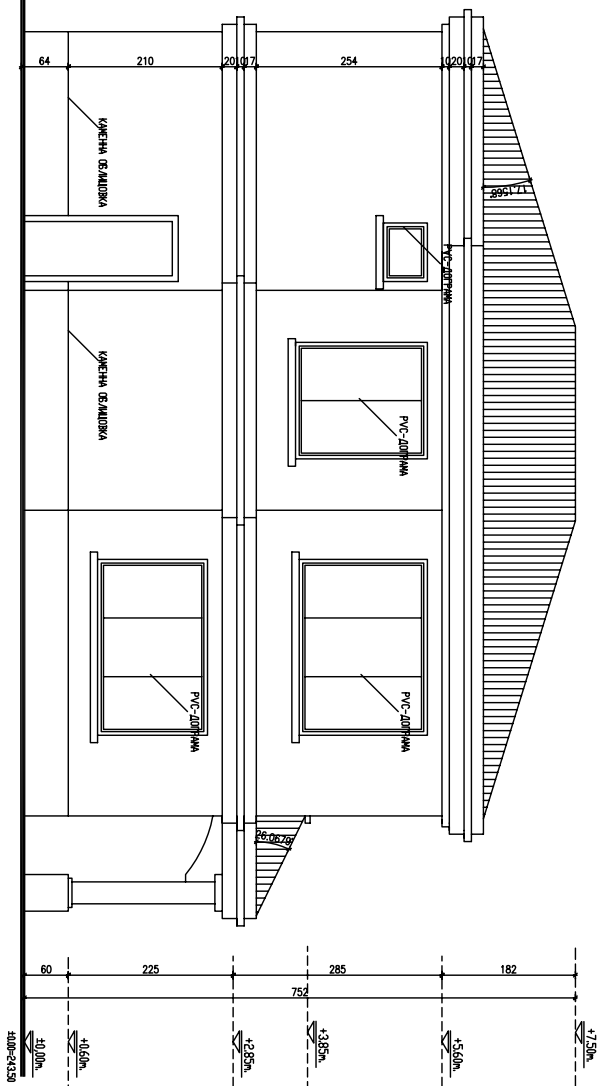

Фасада Север

Жилищна сграда Б2

ОБЕКТ:		Жилищни сгради	
ВЪЗЛОЖИТЕЛ:		в ПП 001393, мопан 1 от ПУП-ПЗ за "и-с е Г-нв Кантарджиево"	
"КАЛПСЪН" ООД		Фазов. ПП	
Община Асеново, кв-т "Мелешко бие"		Мащаб: 1:50	
Проектант:	арх. М. Нелков	Лист: 15 / 33	
Проектант:	арх. Б. Гечев		

СЪТЛАСУВАЛИ:	
Констр.	инж. Ж. Златев
В и К	инж. С. Симеонов
Ел.	инж. Горголова
ОБ	инж. Ширков

Handwritten signature