



Жилищна сграда Б2

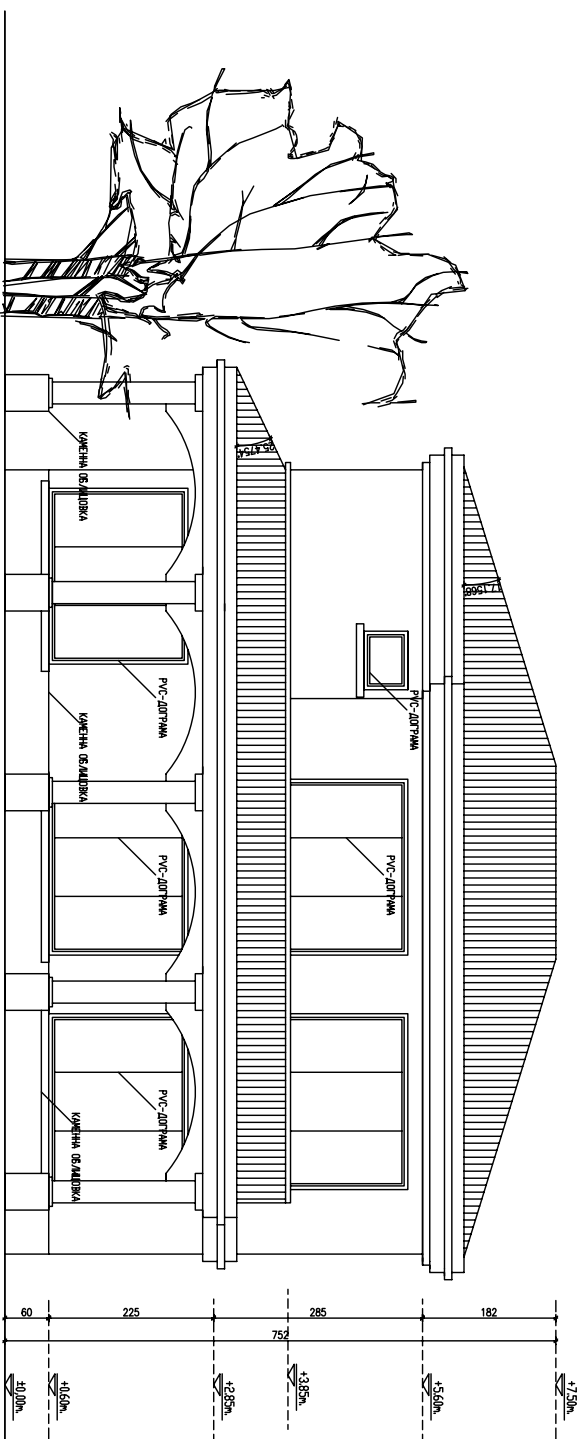

Фасада Юг

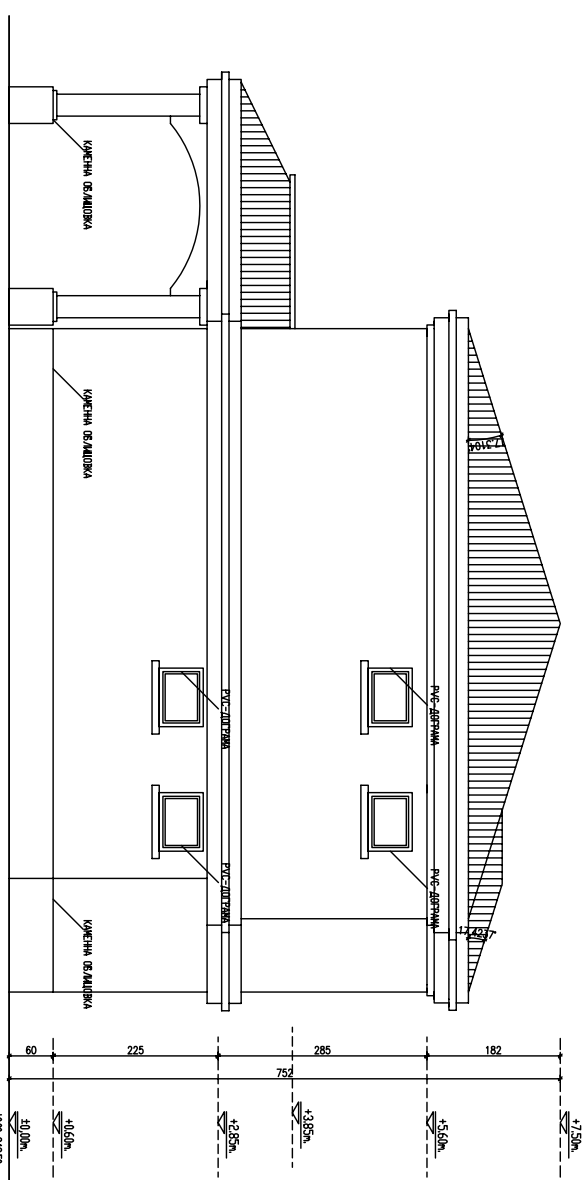

Фасада Запад

Жилищна сграда Б2

ОБЕКТ: ВЪЗЛОЖИТЕЛ "КАЛПСЪН" ООД		Жилищна сграда в ПП 001393, мопан 1 от ПУП-П13 за "участ. 1" в кв. 14, к. 14, общ. Асеново, р-он "Младешко бие"	
ПРОЕКТАНТ: арх. М. Нелков		Част. Арх. Фаз. ПП Мащаб: 1:50	
ПРОЕКТИСТ: арх. Б. Гечев		лист: 6 / 33	
СЪЛАСУВАЛИ:			
Колеспр.	инж. Ж. Златев		
В и К	инж. С. Симеонов		
Ел.	инж. Горголова		
ОБ	инж. Ширков		