



# Жилищна сграда Б3

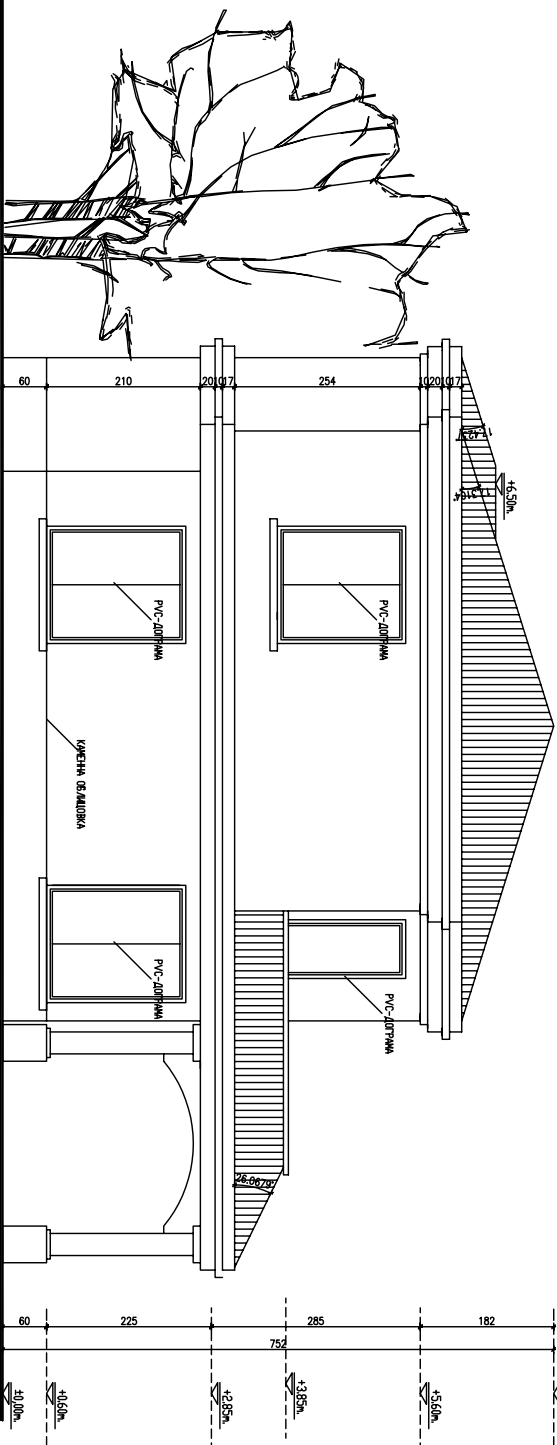

Фасада Запад

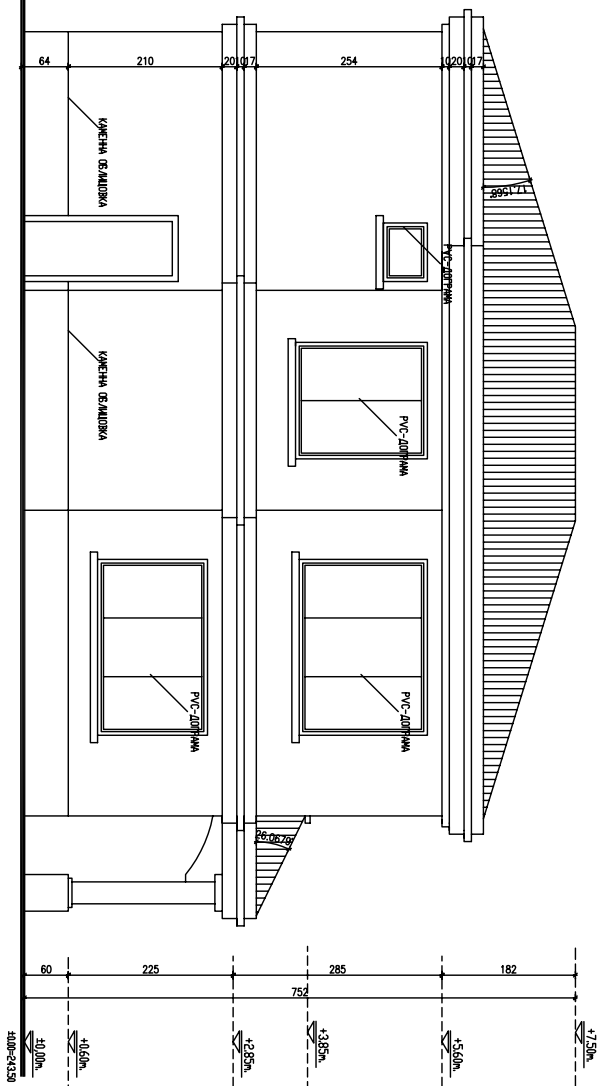

Фасада Север

# Жилищна сграда Б1

СЪЛЪСАУВАЛИ:	
Констр.	инж. Ж. Златев
В и К	инж. С. Симеонов
Ел.	инж. Гордана
ОБ	инж. Цирков

ОБЕКТ:	Жилищни сгради	Част: Арх.
ВЪЗЛОЖИТЕЛ:	в ПП 001393, мопан 1 от ПУП-ПЗ за "и-с е Г-н Кантарджиев"	Фаз: ПП
"КАЛПСЪН" ООД	община Асеново, кв.ч. "Мелниче бив"	Мащаб: 1:50
Проектант:	арх. М. Нелков	Лист: 19/33
Проектант:	арх. Б. Гечев	

*Handwritten signature*