



Жилищна сграда Б3

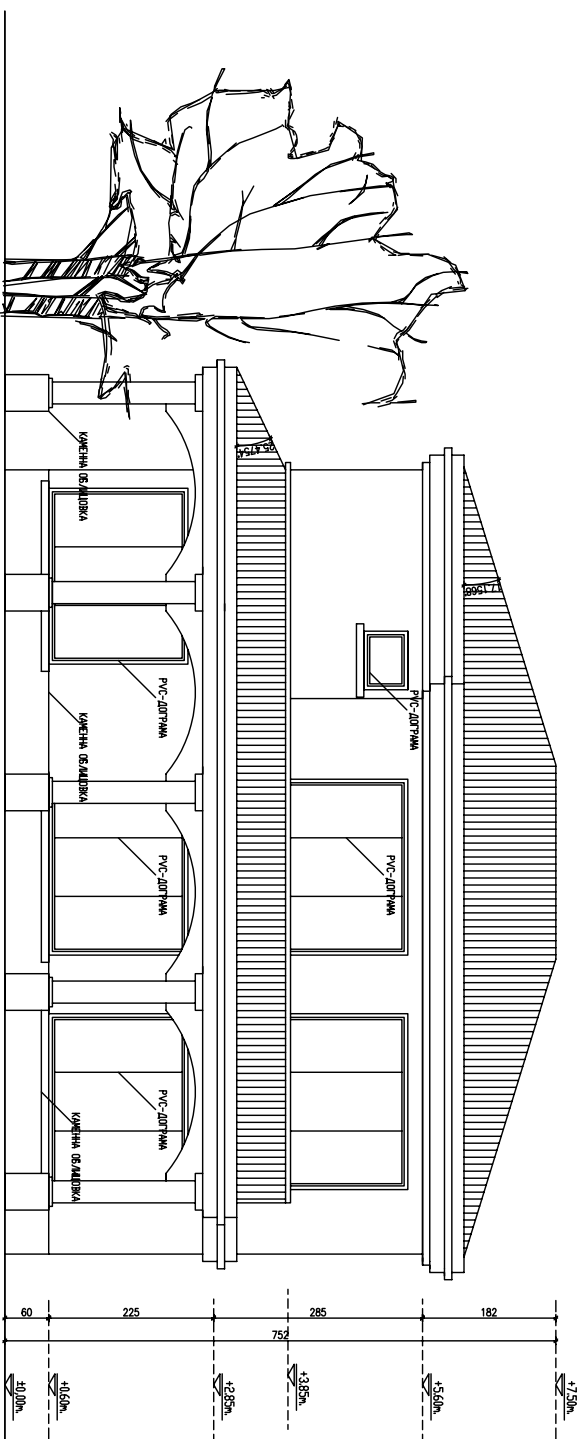

Фасада Юг

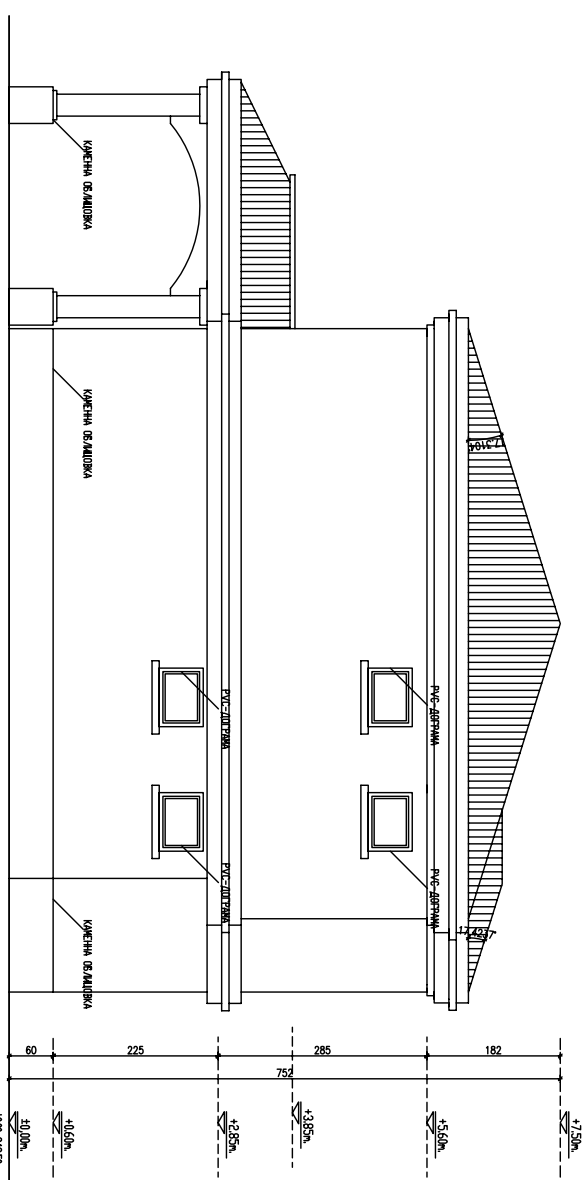

Фасада Запад

Жилищна сграда Б1

СЪЛАСУВАЛИ:	
Констр.	инж. Ж. Загев
В и К	инж. С. Симеонов
Ел.	инж. Горголова
Обз	инж. Ширков

ОБЕКТ:	Жилищна сграда	Част: Арх.
ВЪЗЛОЖИТЕЛ:	в ПИ 001393, мопан 1 от ПУП-П13 за "участ. 1" в общ. "Калисичи" ООД	Фаз: ПП
Проектант:	арх. М. Нелков	Мащаб: 1:50
Проектант:	арх. Б. Гечев	Лист: 20 / 33

Handwritten signature