



Жилищна сграда В1

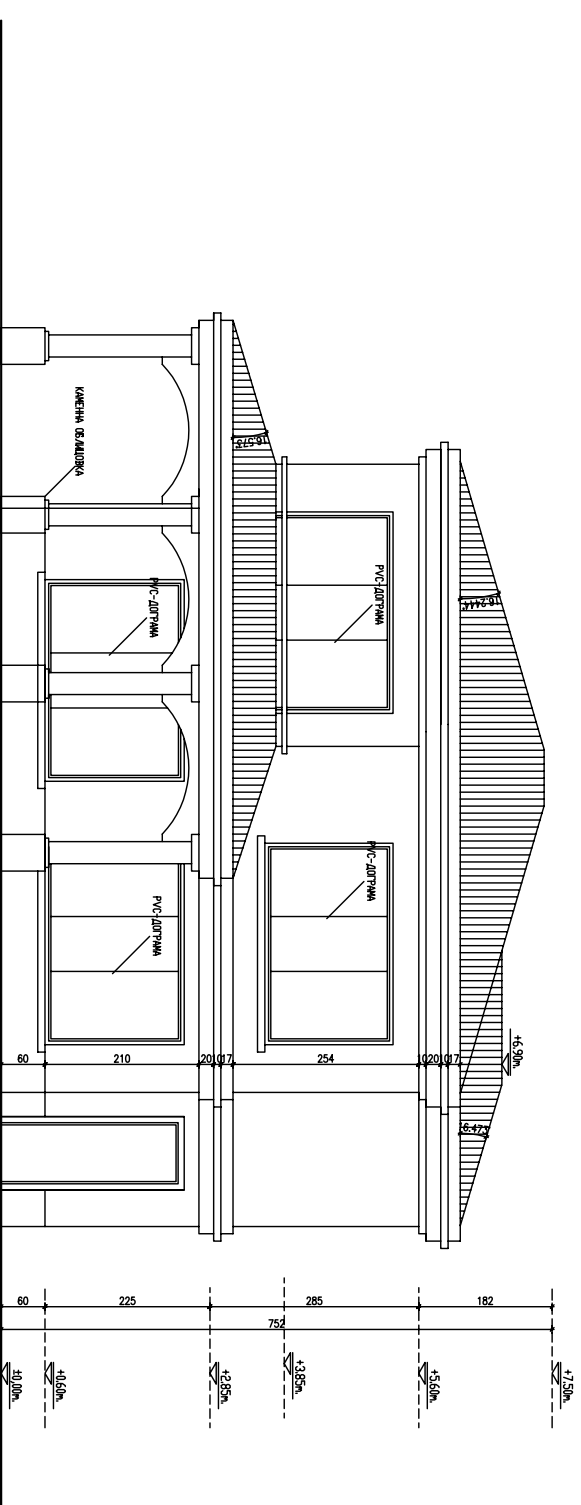

Фасада Югоизток

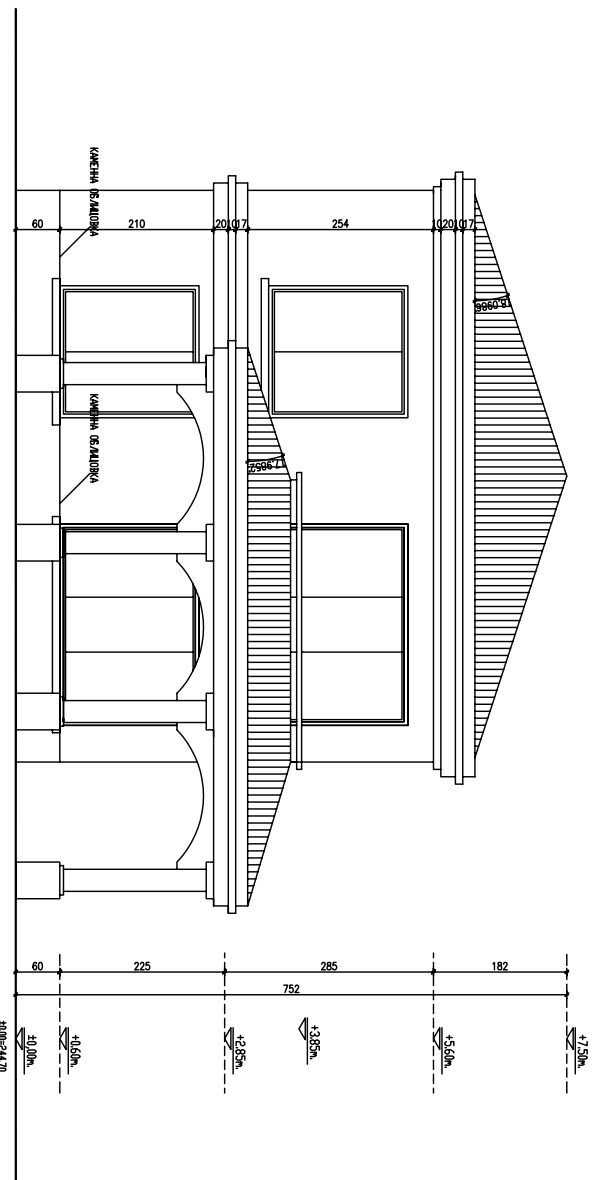

Фасада Югозапад

Жилищна сграда В1

ОБЕКТ:		Жилищна сграда	
ВЪЗЛОЖИТЕЛ:		в ПИ 001393, мопан 1 от ПУП-ПЗ за "участък" Кантарджиево	
"КАЛЦИСЪН" ООД		Община Асеново, кв.ч. "Медено бие"	
Проектант:	арх. М. Нелков	Част: Арх.	
Проектант:	арх. Б. Гечев	Фаз: ПП	
		Мащаб: 1:50	
		Лист: 24/ 33	

СЪТЛАСУВАЛИ:	
Констр.	инж. Ж. Златев
В и К	инж. С. Симеонов
Ел.	инж. Горголова
ОБ	инж. Цирков

Handwritten signature