



Жилищна сграда В2

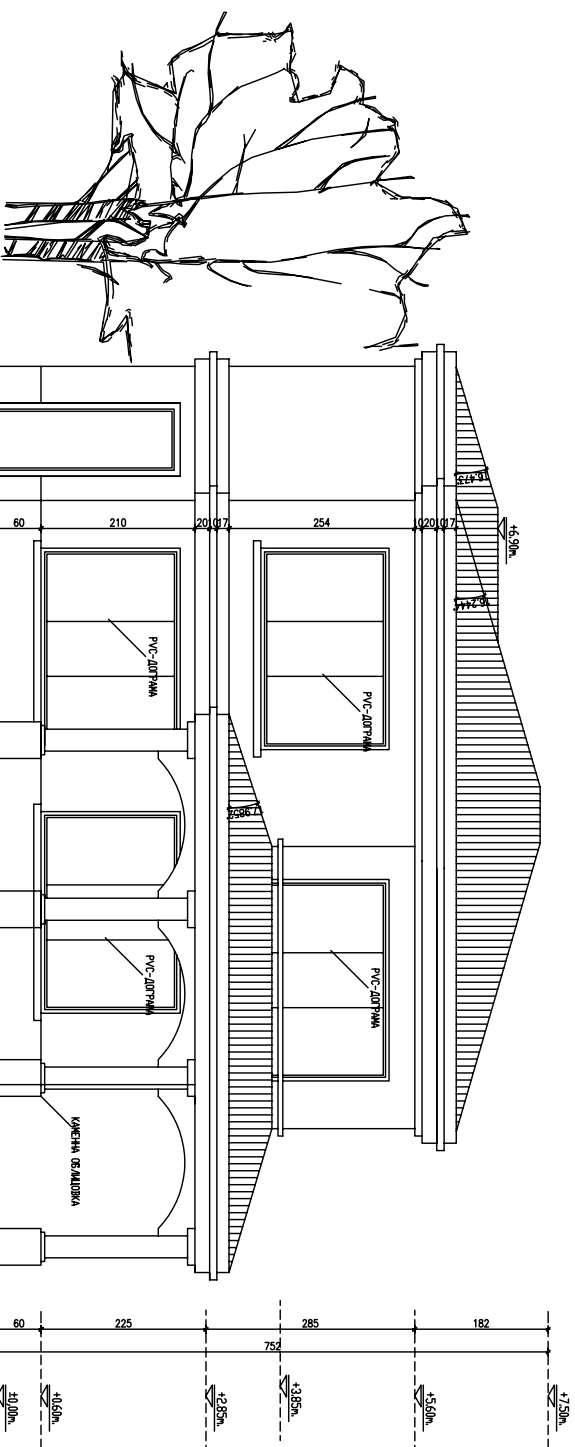

Фасада Югоизток

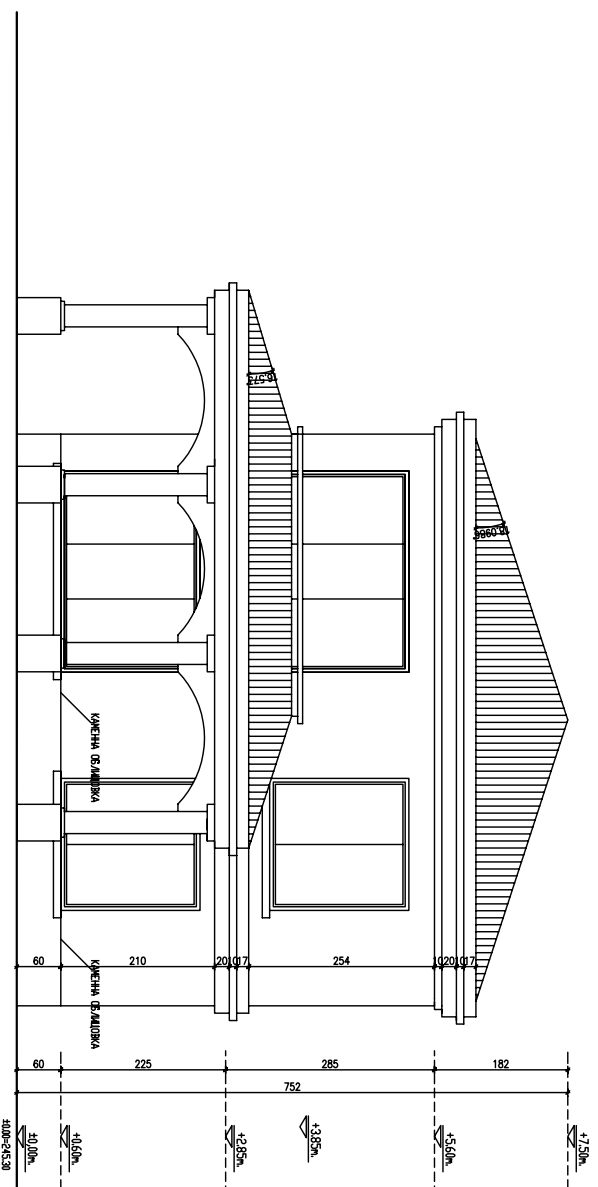

Фасада Северозиток

Жилищна сграда В2

СЪТЛАСУВАЛИ:	
Констр.	инж. Ж. Златев
В и К	инж. С. Симеонов
Ел.	инж. Горголова
ОБ	инж. Ширков

ОБЕКТ:	Жилищни сгради
ВЪЗЛОЖИТЕЛ:	в ПП 001303, мопан 1 от ПУП-П3 за "участ. Г.н.Кантарджиево"
"КАЛИБЪР" ООД	община Асеново, кв.ч. "Мелешко бие"
Проектант:	арх. М. Нелков
Проектант:	арх. Б. Гечев
Част: Арх.	Фаз: ПП
	Мащаб: 1:50
	Лист: 28 / 33