



# Жилищна сграда В3

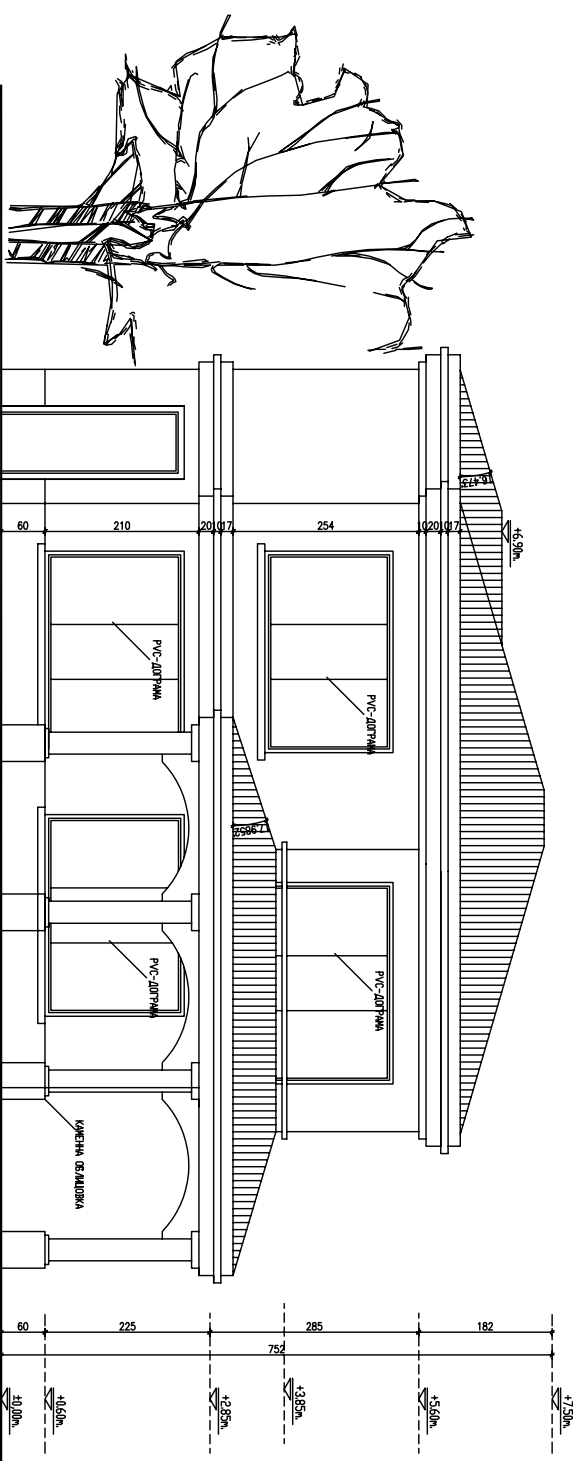

Фасада Югоизток

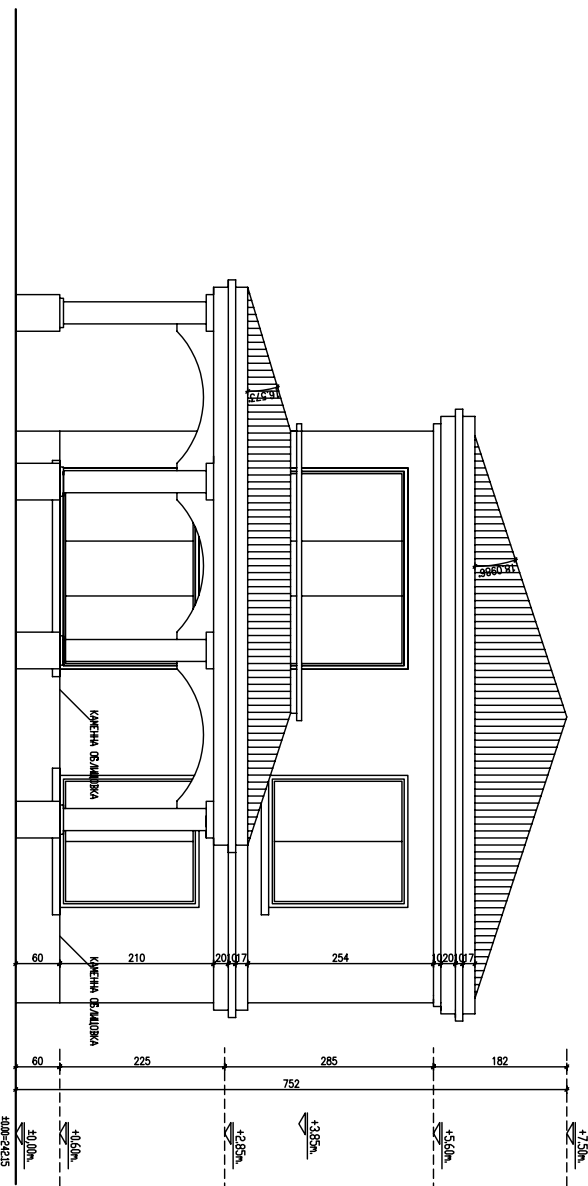

Фасада Северозиток

## Жилищна сграда В3

|                                      |                |   |  |
|--------------------------------------|----------------|---|--|
| ОБЕКТ:                               |                | Жилищни сгради  |  |
| ВЪЗЛОЖИТЕЛ:                          |                | в ПП 001393, мопан 1 от ПУП-П3 за "участ. 1" в к.п.с. Г.п.с. Кантарджиево |  |
| "КАЛСИЧ" ООД                         |                | Фиг. А.рх.  |  |
| Община Асеново, к.с.ч. "Медено бряг" |                | Фаз. ПП   |  |
| Проектант:                           | арх. М. Нелков | Мащаб: 1:50   |  |
| Проектант:                           | арх. Б. Гечев  | Лист: 32 / 33   |  |
| СЪТЪЛАСВАЩИ:                         |                | инж. Ж. Златев  |  |
| Б и К                                |                | инж. С. Симеонов  |  |
| Е.п.                                 |                | инж. Горголова  |  |
| О.б.                                 |                | инж. Ширков   |  |